


HS 4: Esquema de l'instal·lació interior - Aigua calenta

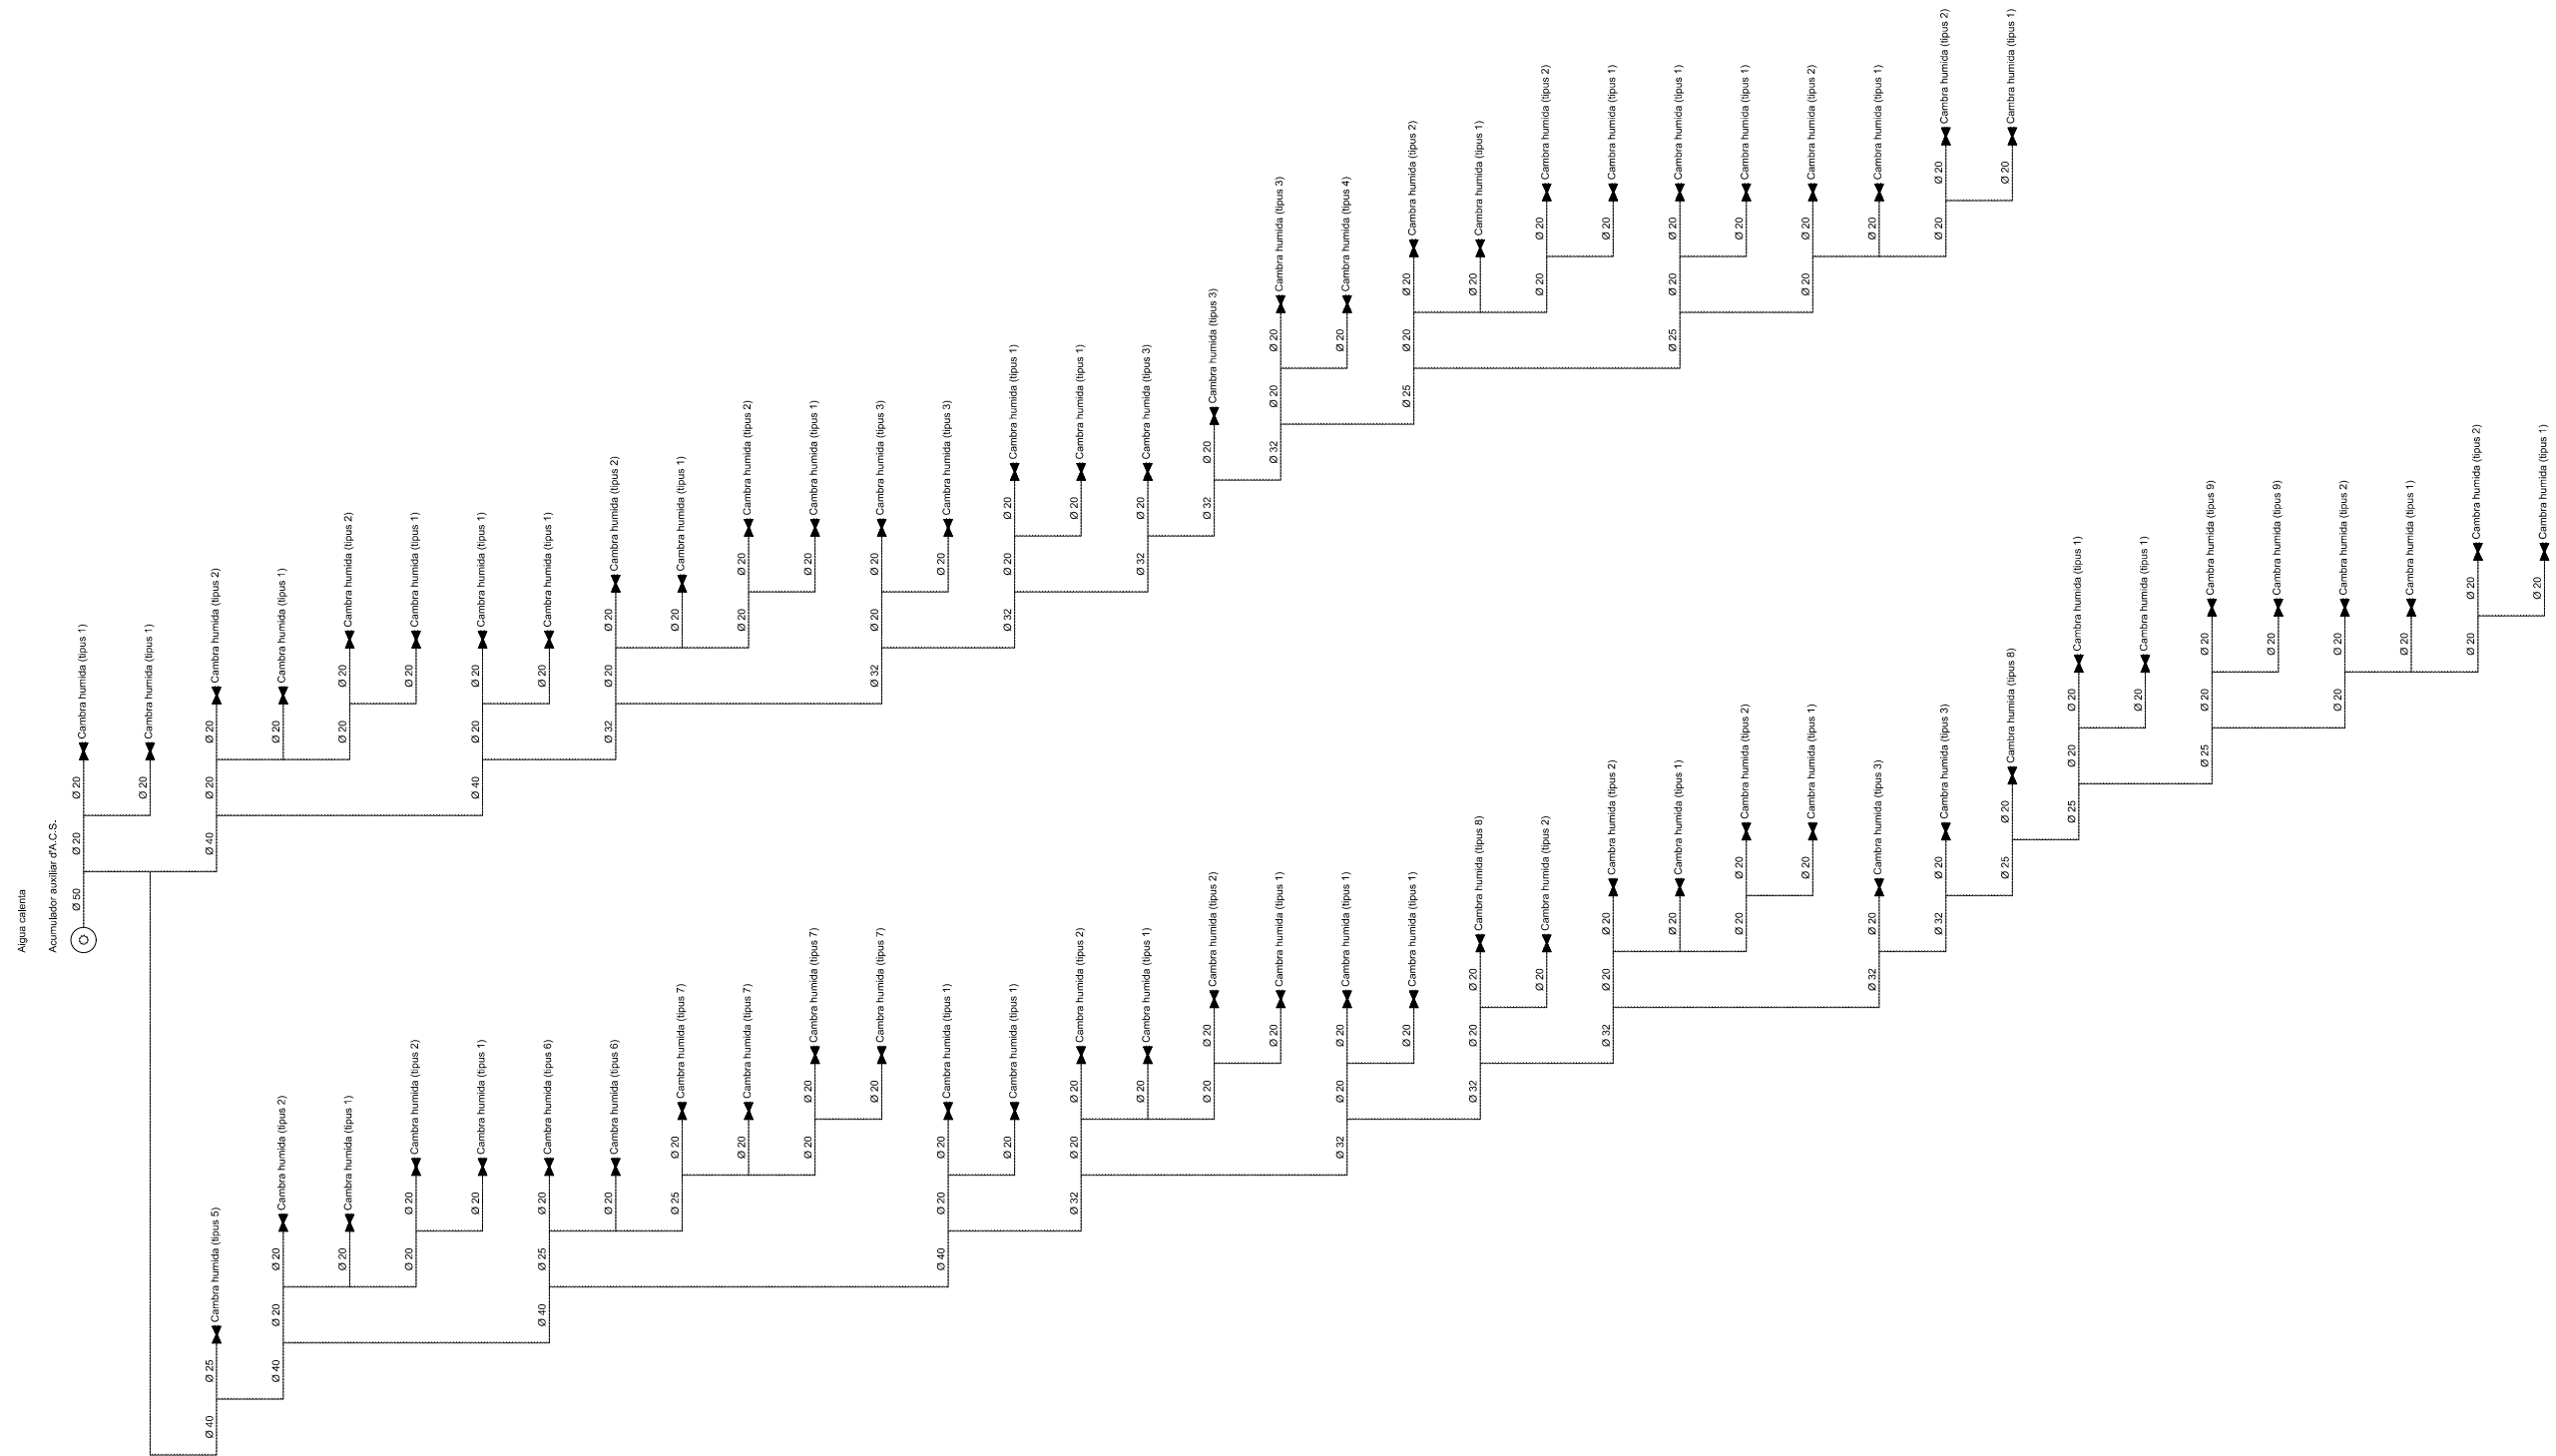

<p>Títol del projecte:</p> <p>PROJECTE BÀSIC I EXECUTIU D'EDIFICI... RESIDENCIAL PER A EMERGENCIES TEMPORALS I URGÈNCIES (ECMU)</p>	<p>Promotor:</p> <div><p>LA PAERIA</p></div> <p>Ajuntament de Lleida CIF: P2515100B</p> <p>Dades de contacte: Plaça de la Paeria, 1 25007 LLEIDA https://www.paeria.cat paeria@paeria.cat T: 973 700 300</p> <p>Persona de contacte: Sergi Gimeno</p>	<p>Equip:</p> <p>Arquitectura: <i>Francesco Coit Bonet.</i></p> <p>Estructura: <i>Masala Consultors</i> Miquel Àngel Sala - Arquitecte</p>	<p>Ubicació de la parcel·la:</p> 	<table><tr><td>Fase:</td><td>Projecte Bàsic i Executiu</td></tr><tr><td>Data:</td><td>JULIOL 2022</td></tr><tr><td>Escala:</td><td>1:150</td></tr><tr><td>Grup de plànols:</td><td>FONTANERIA</td></tr><tr><td>Plànol:</td><td>Esquema de principis</td></tr><tr><td>AJ2022142 Codi del projecte</td><td>F05 Número de plànol</td></tr></table>	Fase:	Projecte Bàsic i Executiu	Data:	JULIOL 2022	Escala:	1:150	Grup de plànols:	FONTANERIA	Plànol:	Esquema de principis	AJ2022142 Codi del projecte	F05 Número de plànol
Fase:	Projecte Bàsic i Executiu															
Data:	JULIOL 2022															
Escala:	1:150															
Grup de plànols:	FONTANERIA															
Plànol:	Esquema de principis															
AJ2022142 Codi del projecte	F05 Número de plànol															