


HS 4: Esquema de l'instal·lació interior - Aigua calenta

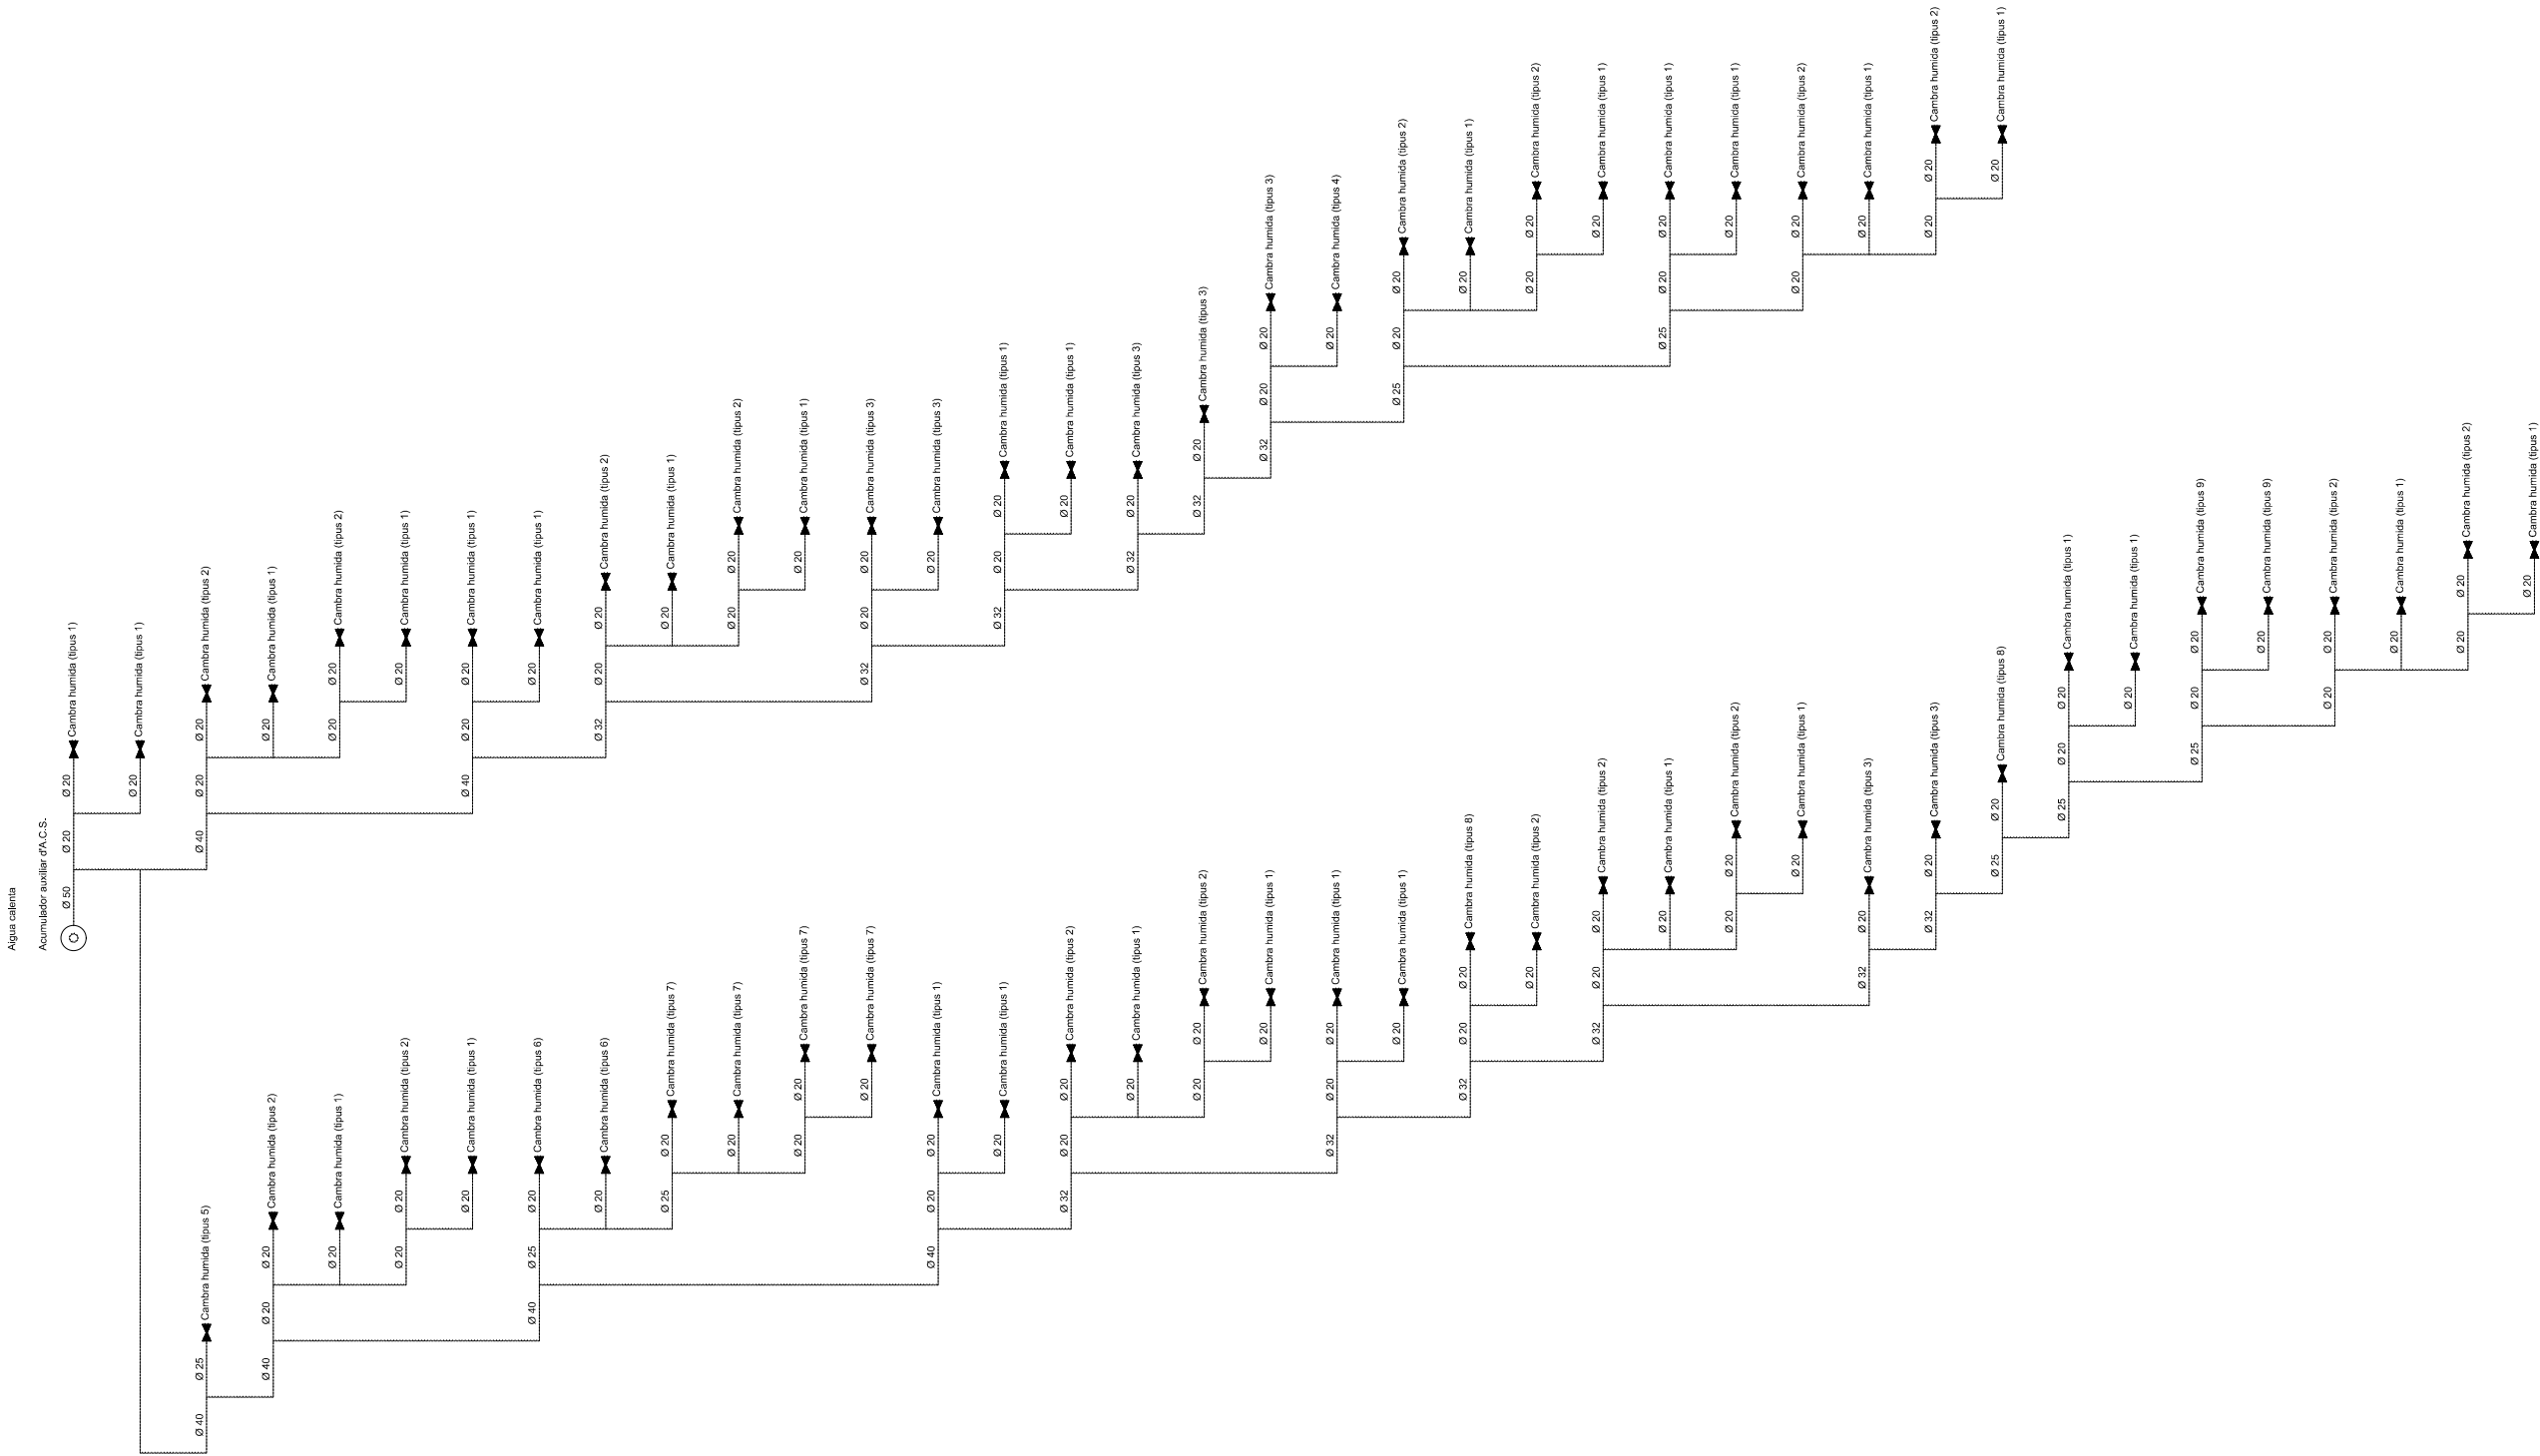

<div>Títol del projecte:</div> <div>PROJECTE BÀSIC I EXECUTIU D'EDIFICI EQUIPAMENT COMUNITARI PER A MÚLTIPLES USOS (ECMU)</div>	<div>Promotor:</div> <div><div><div><div>LA PAERIA</div><div></div><div>Ajuntament de Lleida</div><div>CIF: P25151008</div></div><div><div>Dades de contacte:</div><div>Plaça de la Paeria, 1 25007 Lleida</div><div>https://www.paeria.cat</div><div>paeria@paeria.cat</div><div>T: 973 700 300</div></div><div><div>Persona de contacte:</div><div>Sergi Gimeno</div></div></div></div>		<div>Equip:</div> <div>Arquitectura: <i>Francesc Coit Bonet.</i></div> <div>Estructura: <i>Masala Consultors</i></div> <div>Miquel Àngel Sala - Arquitecte</div>	<div>Ubicació de la parcel·la:</div> <div></div>	<div>Fase:</div> <div>Projecte Bàsic i Executiu</div>
					<div>Data:</div> <div>JULIOL 2022</div>
					<div>Escala:</div> <div></div>
					<div>Grup de plànols:</div> <div>FONTANERIA</div>
					<div>Plànol:</div> <div>Esquema de principis</div>
					<div>AJ2022142</div> <div>Codi del projecte</div> <div>F05</div> <div>Número de plànol</div>