


HS 4: Esquema de l'instal·lació interior - Aigua freda

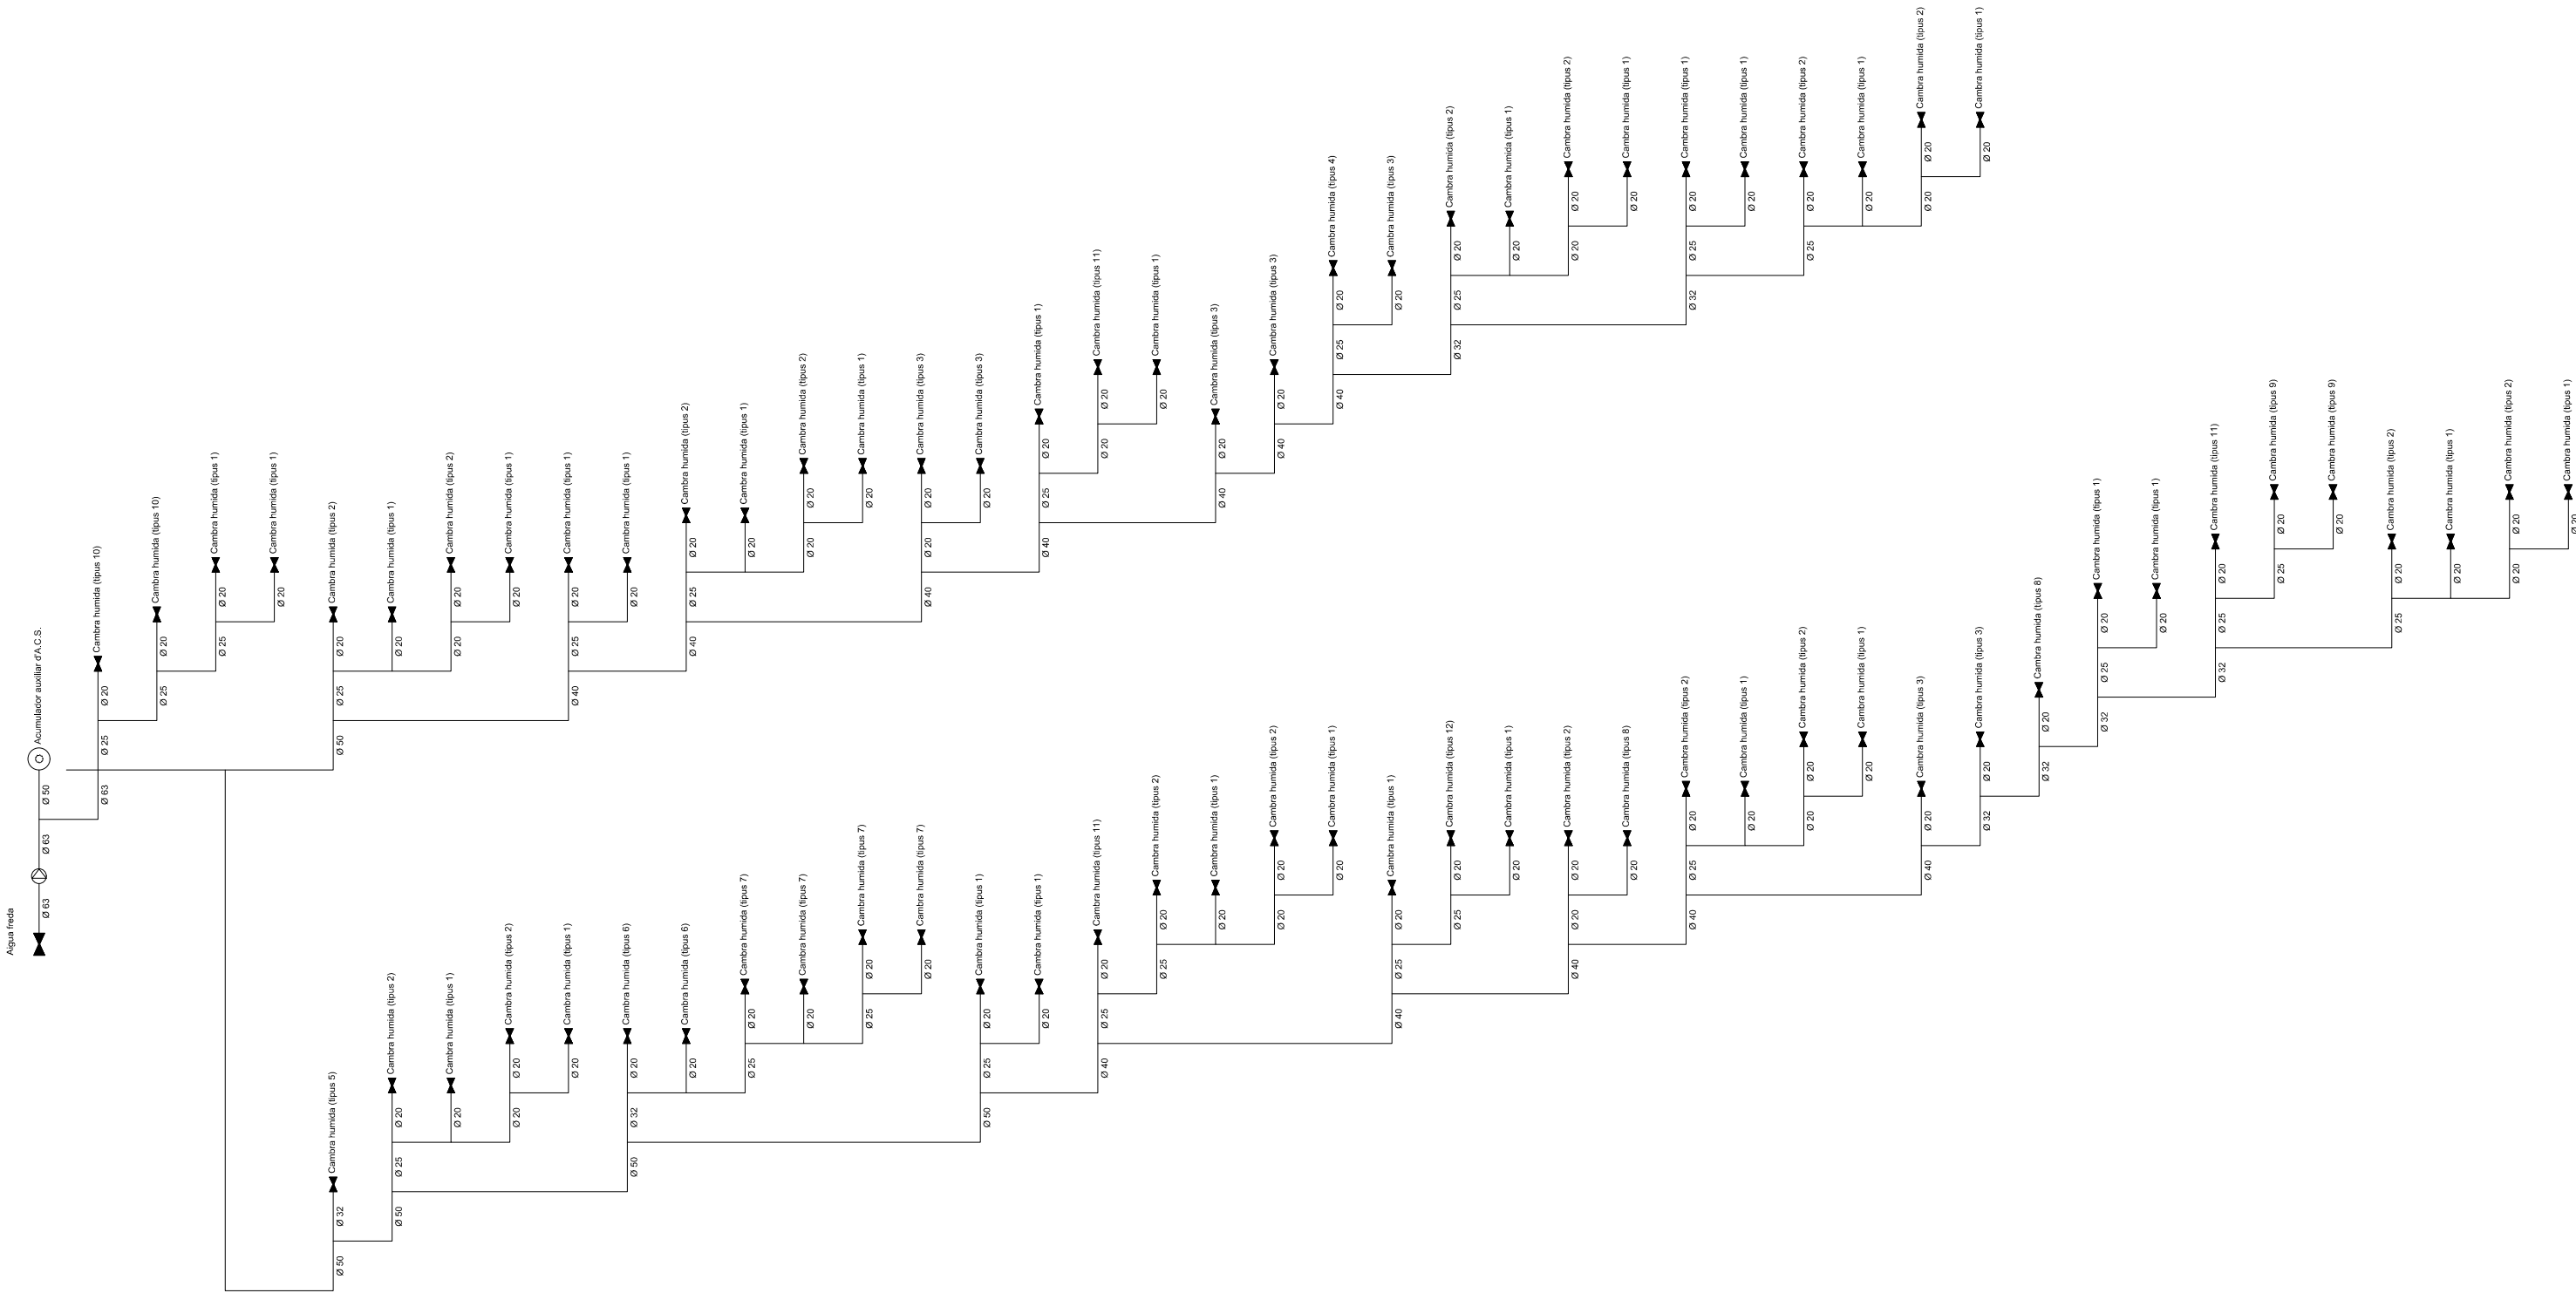

<div>Títol del projecte:</div> <div>PROJECTE BÀSIC I EXECUTIU D'EDIFICI EQUIPAMENT COMUNITARI PER A MÚLTIPLES USOS (ECMU)</div>	<div>Promotor:</div> <div><div><div><div>LA PAERIA</div><div></div></div><div>Ajuntament de Lleida</div><div>CIF: P25151008</div></div><div><div>Dades de contacte:</div><div>Plaça de la Paeria, 1   25007   Lleida</div><div><a href="https://www.paeria.cat">https://www.paeria.cat</a></div><div><a href="mailto:paeria@paeria.cat">paeria@paeria.cat</a></div><div>T: 973 700 300</div></div><div><div>Persona de contacte:</div><div>Sergi Gimeno</div></div></div>	<div>Equip:</div> <div>Arquitectura: Francesc Coit Bonet.</div> <div>Estructura: Masala Consultors</div> <div>Miquel Àngel Sala - Arquitecte</div>	<div>Ubicació de la parcel·la:</div> <div></div>	Fase:	Projecte Bàsic i Executiu
				Data:	JULIOL 2022
				Escala:	
				Grup de plànols:	FONTANERIA
				Plànol:	Esquema de principis
				<div>AJ2022142</div> <div>Codi del projecte</div> <div>F06</div> <div>Número de plànol</div>	