


DBSI 5
Las façana amb alçades d'evacuació majors a 9m
disposen de forats per l'ascensor dels bombers desde
l'exterior, lliures de elements que impedeixin o
dificultin la accessibilitat, compleix les següents
condicions:

- En cada una de les plantes de l'edifici conta amb
una separació ≤ 25 m entre eixos de dos
foratsconsecutius.
- L'ampit $\leq 1,20$ m respecte de la planta a la que
accedeix.

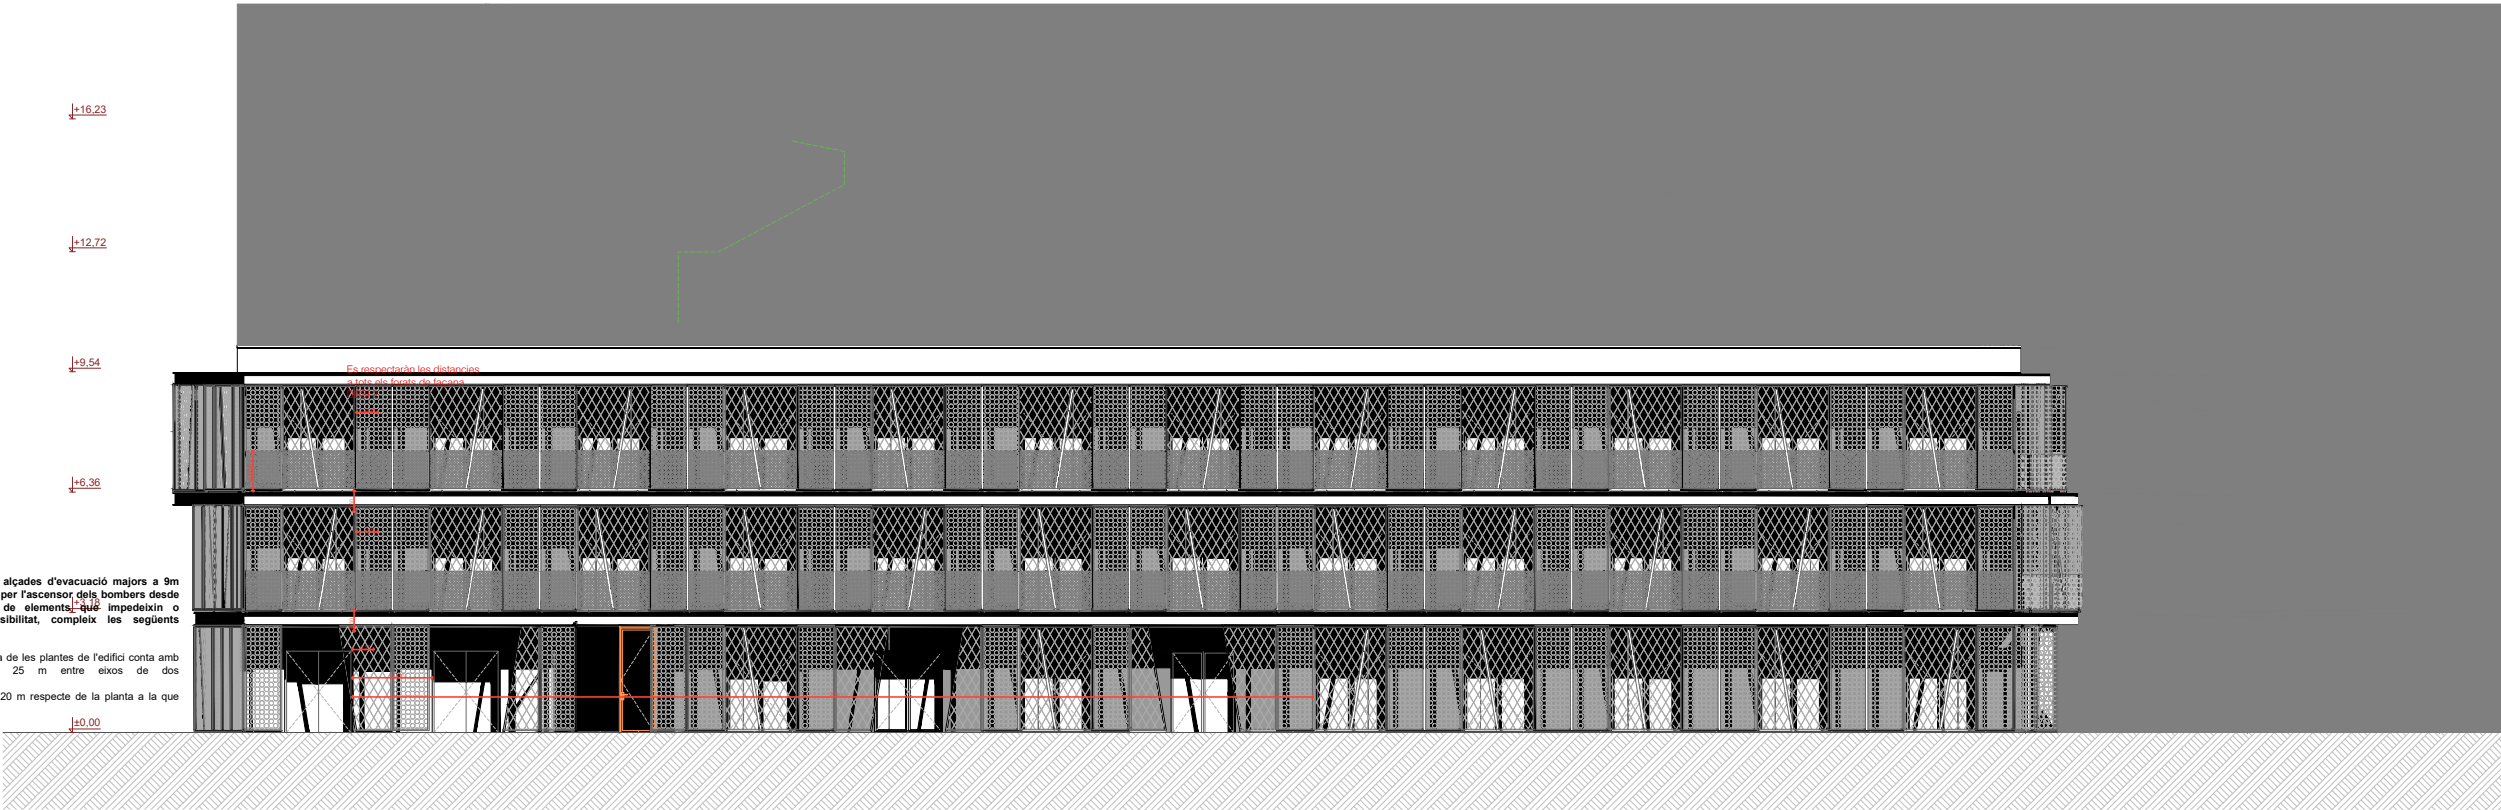


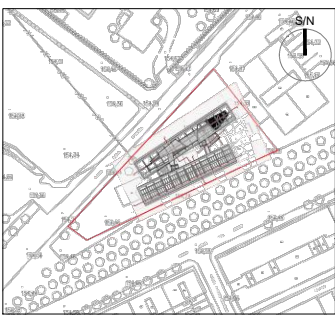
S 01	DELIMITACIÓ DEL SECTOR
S --	DEFINICIÓ DEL SECTOR
RISC -- R--/EI--	TIPUS DE RISC ESPECIAL
	DELIMITACIÓ LOCAL DE RISC
	DELIMITACIÓ VESTÍBUL D'INDEPENDÈNCIA
	ZONA 1
	ZONA 2
	HABITACIÓ
	CONJUNT HABITACIONAL

ESCALES	
LES SEVES CONDICIONS SHAN DEFINIT EN L'APARTAT SIS	
ESC 1	
ESC 1	
OCUPACIÓ	
SALA--	DEFINICIÓ DEL LOCAL
-- m²	SUPERFÍCIE DEL LOCAL
5	OCUPACIÓ PER RECINTE
87	CAPACITAT EN SORTIR DE L'EDIFICI
HB: 79	CAPACITAT EN HIPÒTESIS DE BLOQUEIG 1
5	EVACUACIÓ PER RECORREGUTS

OCUPACIÓ	
	ORIGEN D'EVACUACIÓ
	SORTIDA DE PLANTA
	TROBADA DE DOS POSSIBLES RECORREGUTS
RA1	EVACUACIÓ FINS LA SORTIDA MÉS PRÒXIMA
Sort --, long: --, -- m	AMPLI DE PAS CAPACITAT
A=--, -- m	CAPACITAT MÀXIMA D'OCUPACIÓ
C=--, -- p	RECORREGUT D'EVACUACIÓ ALTERNATIU
	RECORREGUT D'EVACUACIÓ
SP --	SORTIDA DE PLANTA
SE --	SORTIDA DE L'EDIFICI
SL --	SORTIDA DE LOCAL DE RISC

CTE-DB SI	
SECTORITZACIÓ	
nº de sectors	1
justificació	residencial públic
ús	num projecte < 2.500m2 cte
superfície	
Local de risc especial	
nº de sectors	3
LRE 1	PB
justificació	Magatzem de residus
ús	num projectes 5 < S \leq 15 m² cte
superfície	RISC BAIX
LRE 2	PB
justificació	Magatzem de residus
ús	num projectes 5 < S \leq 15 m² cte
superfície	RISC BAIX
LRE 3	PB
justificació	Sala de màquines
ús	num projectes = en tot cascte
superfície	RISC BAIX
LRE 4	PB
justificació	Sala de màquines
ús	num projectes = en tot cascte
superfície	RISC BAIX

Zonificació No es consideren sectors independents	
nº de sectors	3
zona 1	PB
justificació	administratiu
ús	num projecte < 500m2 cte
superfície	
persones	
zona 2	PB
justificació	pública concurrència
ús	100 p < 500 p cte
superfície	
persones	
zona 3	P1-P2
justificació	residencial
ús	num projecte < 500m2 cte
superfície	100 p < 500 p cte
persones	

Títol del projecte: PROJECTE BÀSIC I EXECUTIU D'EDIFICI EQUIPAMENT COMUNITARI PER A MÚLTIPLES USOS (ECMU)	Promotor: <div>LA PAERIA</div> <div></div> <div>Ajuntament de Lleida</div> <div>CIF: P2515100B</div> <div>Dades de contacte:</div> <div>Plaça de la Paeria, 1 25007 Lleida</div> <div>https://www.paeria.cat</div> <div>paeria@paeria.cat</div> <div>T: 973 700 300</div> <div>Persona de contacte:</div> <div>Sergi Gimeno</div>	Equip: Arquitectura: Francesc Coit i Bonet. Estructura: <i>Estructura: Masala Consultors</i> Miquel Àngel Sala - Arquitecte	<div>Ubicació de la parcel·la:</div> 	Fase:	Projecte Bàsic i Executiu
				Data:	JULIOL 2022
				Escala A3:	1:200
				Grup de plànols:	Plànols compliment de normativa
				Plànol:	CTE-DBSI Alçat
				AJ2022142 Codi del projecte	02.02.02 Número de plànol