


NOTA:
SE CONECTARÁ TODA LA RED DE TIERRAS A LA MALLA DE LOS PILARES.
EN CASO DE QIE LOS PILARES DONDE NO SE CONECTA LA RED DE TIERRAS
NO TENGA CONTINUIDAD CON LA MALLA DEL PAVIMENTO, SE DEBERÁN CONECTAR
A LA RED TT.

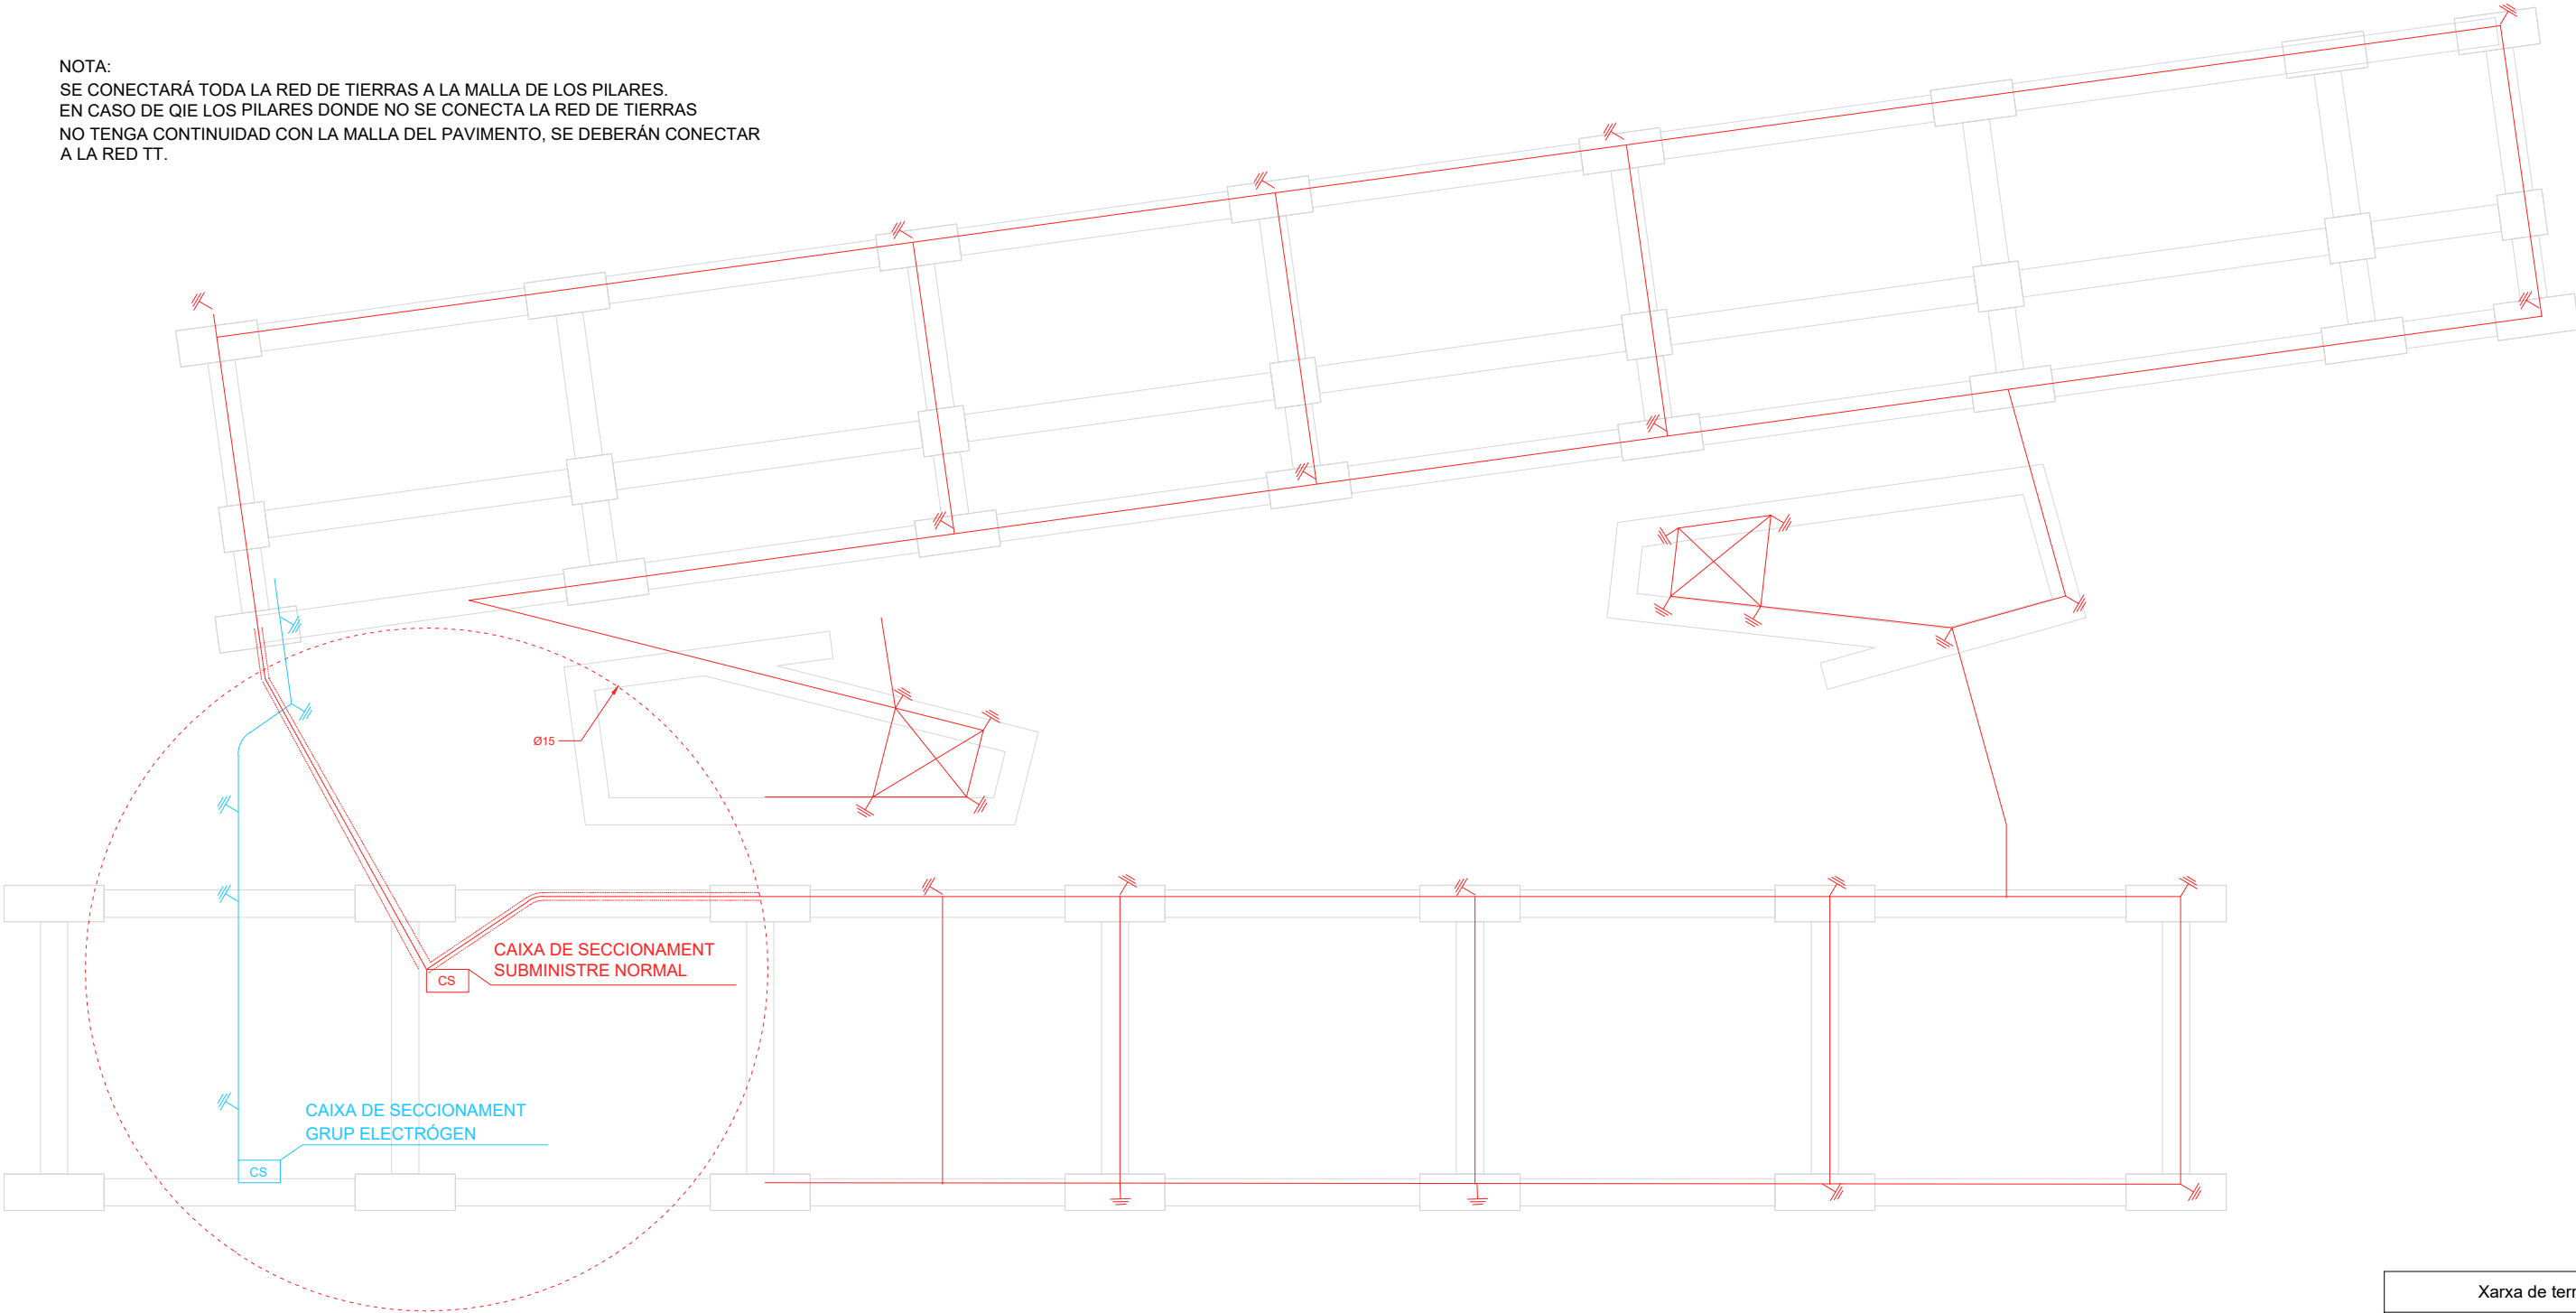

Xarxa de terres	
	Xarxa de terres G. Electrògen
	Xarxa de terres subministrament normal
	Pica de cobre de 2m
	Conector de cobre nu de 35mm
	Conector de cobre nu de 35mm protegit amb tub corrugat Ø50
	Caixa de seccionament amb pont de comprovació

<div>Títol del projecte:</div> <div>PROJECTE BÀSIC I EXECUTIU D'EDIFICI... RESIDENCIAL PER A EMERGENCIES TEMPORALS I URGÈNCIES (ECMU)</div>	<div>Promotor:</div> <div><div>Ajuntament de Lleida</div><div>CIF: P2515100B</div><div><div>Dades de contacte:</div><div>Plaça de la Paeria, 1 25007 Lleida</div><div>https://www.paeria.cat</div><div>paeria@paeria.cat</div><div>T: 973 700 300</div></div><div><div>Persona de contacte:</div><div>Sergi Gimeno</div></div></div>		<div>Equip:</div> <div>Arquitectura: <i>Francesc Coit Bonet.</i></div> <div><div>Estructura: <i>Masala Consultors</i></div><div>Miquel Àngel Sala - Arquitecte</div></div>	<div>Ubicació de la parcel·la:</div> <div></div>	<div>Fase:</div> <div>Projecte Bàsic i Executiu</div>
					<div>Data:</div> <div>JULIOL 2022</div>
					<div>Escala:</div> <div>1:150</div>
					<div>Grup de plànols:</div> <div>ELECTRICITAT</div>
					<div>Plànol:</div> <div>Planta Fonaments</div>
					<div>AJ2022142</div> <div>Codi del projecte</div> <div>E00</div> <div>Número de plànol</div>