


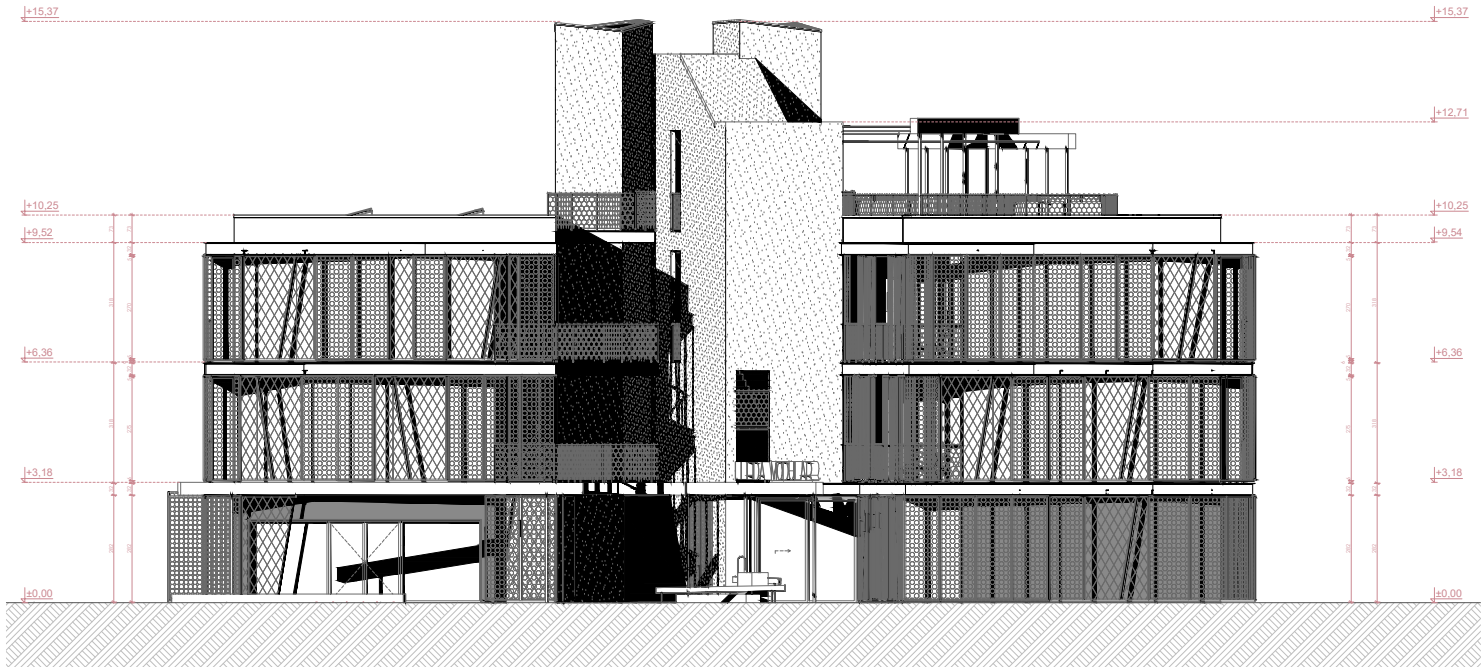

Alçat oest



Alçat est

- Malla metal·lica 1 - Tipus "deploye" color RAL 9007-PB / RAL 9006-P1 i P2; geometria de la perforació segons DF
- Malla metal·lica 2 - Tipus "deploye" color RAL 9007-PB / RAL 9006-P1 i P2; geometria de la perforació segons DF
- Xapa metàl·lica - Micronervada sobre perfil·lica color RAL 7001
- Taulell de fusta - Taulell marí de fusta de pi color natural apte per exteriors sobre perfil·lica metal·lica
- Mort· monocapa - Arrebossat monocapa texturitzat, color vermell RAL segons DF
- Carpinteria - D'al·umini amb RPT prelacat en color gris RAL segons DF
- Vidres - Vidres dobles de seguretat baix emissius, composició segons ubicació.
- Elements metal·lics - Planxa d'acer conformada i soldada, tractada i lacada en color vermell segons DF i color RAL 3001

Títol del projecte:  PROJECTE BÀSIC I EXECUTIU D'EDIFICI EQUIPAMENT COMUNITARI PER A MÚLTIPLES USOS (ECMU)	<div>Promotor:</div> <div><div>LA PAERIA</div><div></div><div>Ajuntament de Lleida</div><div>CIF: P2515100B</div><div>Dades de contacte: Plaça de la Paeria, 1   25007   LLeida <a href="https://www.paeria.cat">https://www.paeria.cat</a> <a href="mailto:paeria@paeria.cat">paeria@paeria.cat</a> T: 973 700 300</div><div>Persona de contacte: Sergi Gimeno</div></div>				Equip: Arquitectura: Francesc Coit i Bonet.  Estructura: <i>Estructura: Masala Consultors</i> Miquel Àngel Sala - Arquitecte	<div>Ubicació de la parcel·la:</div> 	Fase:	Projecte Bàsic i Executiu
							Data:	JULIOL 2022
							Escala A3:	1:200
							Grup de plànols:	Alçats carrer
							Plànol:	Alçats Sud-Est i Nord-Oest