




Conduccions línia verda 1

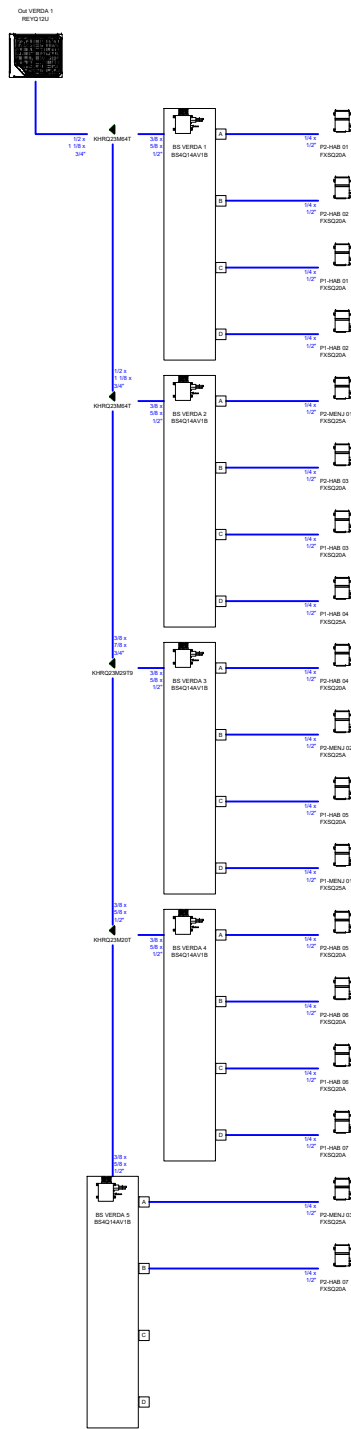


Cablejat línia verda 1

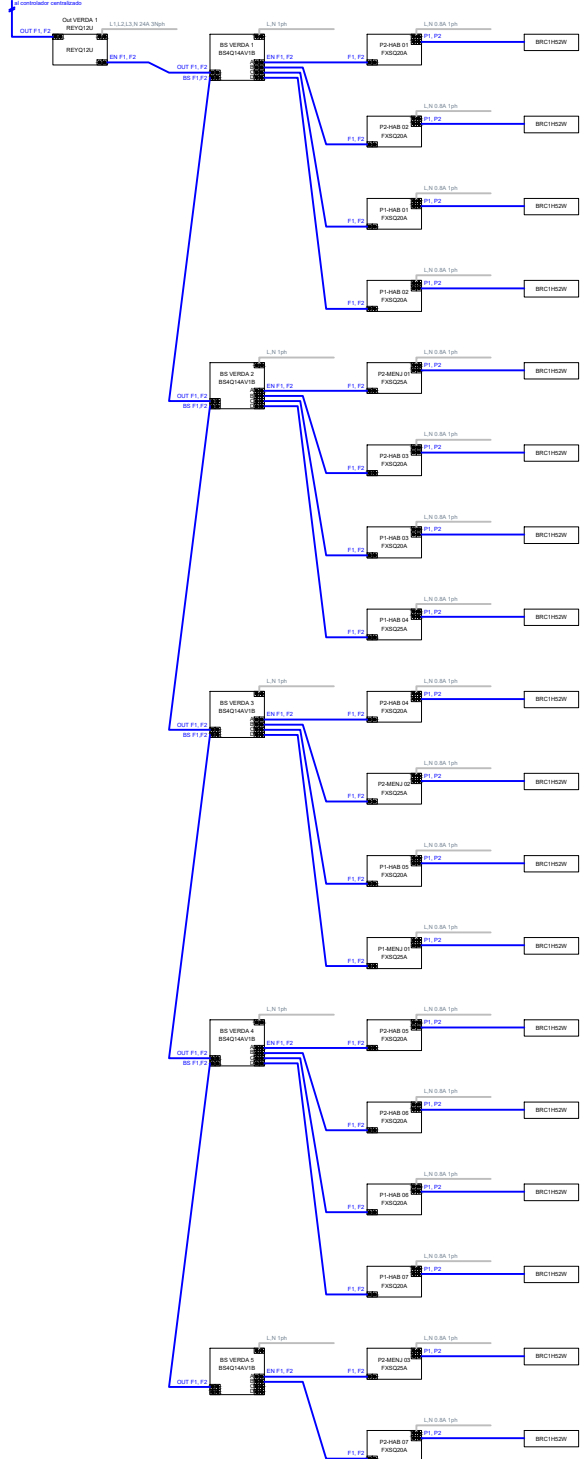

Conduccions línia verda 2

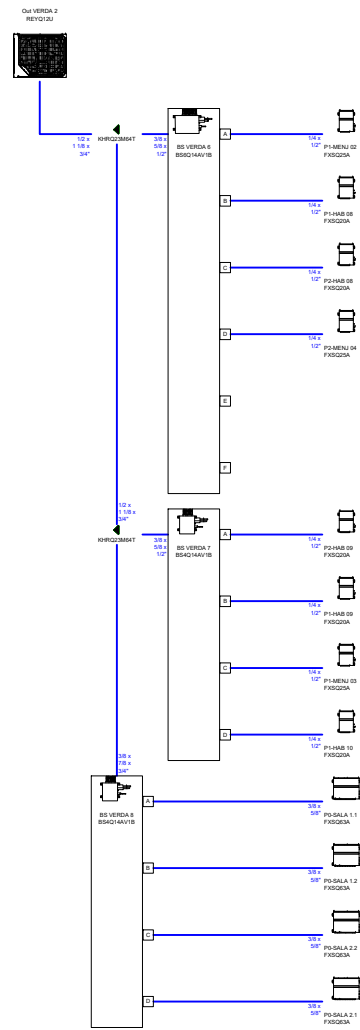

Cablejat línia verda 2

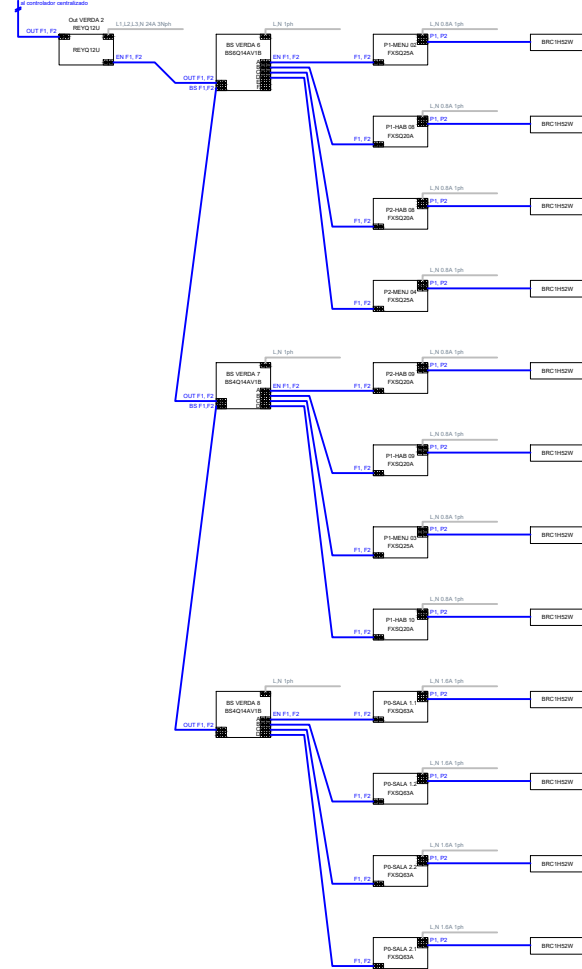

Títol del projecte:

PROJECTE BÀSIC I EXECUTIU D'EDIFICI
EQUIPAMENT COMUNITARI PER A MÚLTIPLES USOS (ECMU)

Promotor:

LA PAERIA


Ajuntament de Lleida
CIF: P25151008
Dades de contacte:
Plaça de la Paeria, 1 | 25007 Lleida
<https://www.paeria.cat>
paeria@paeria.cat
T: 973 700 300
Persona de contacte:
Sergi Gimeno

Equip:

Arquitectura: Francesc Coit Bonet.

Estructura: Masala Consultors
Miquel Àngel Sala - Arquitecte

Ubicació de la parcel·la:

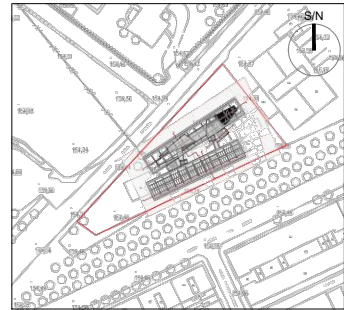

Fase:

Projecte Bàsic i Executiu

Data:

JULIOL 2022

Escala:

Grup de plànols:

VENTILACIÓ

Plànol:

Esquema de clima

AJ2022142
Codi del projecte

V06
Número de plànol