


NOTA:
SE CONECTARÁ TODA LA RED DE TIERRAS A LA MALLA DE LOS PILARES.
EN CASO DE QIE LOS PILARES DONDE NO SE CONECTA LA RED DE TIERRAS
NO TENGA CONTINUIDAD CON LA MALLA DEL PAVIMENTO, SE DEBERÁN CONECTAR
A LA RED TT.

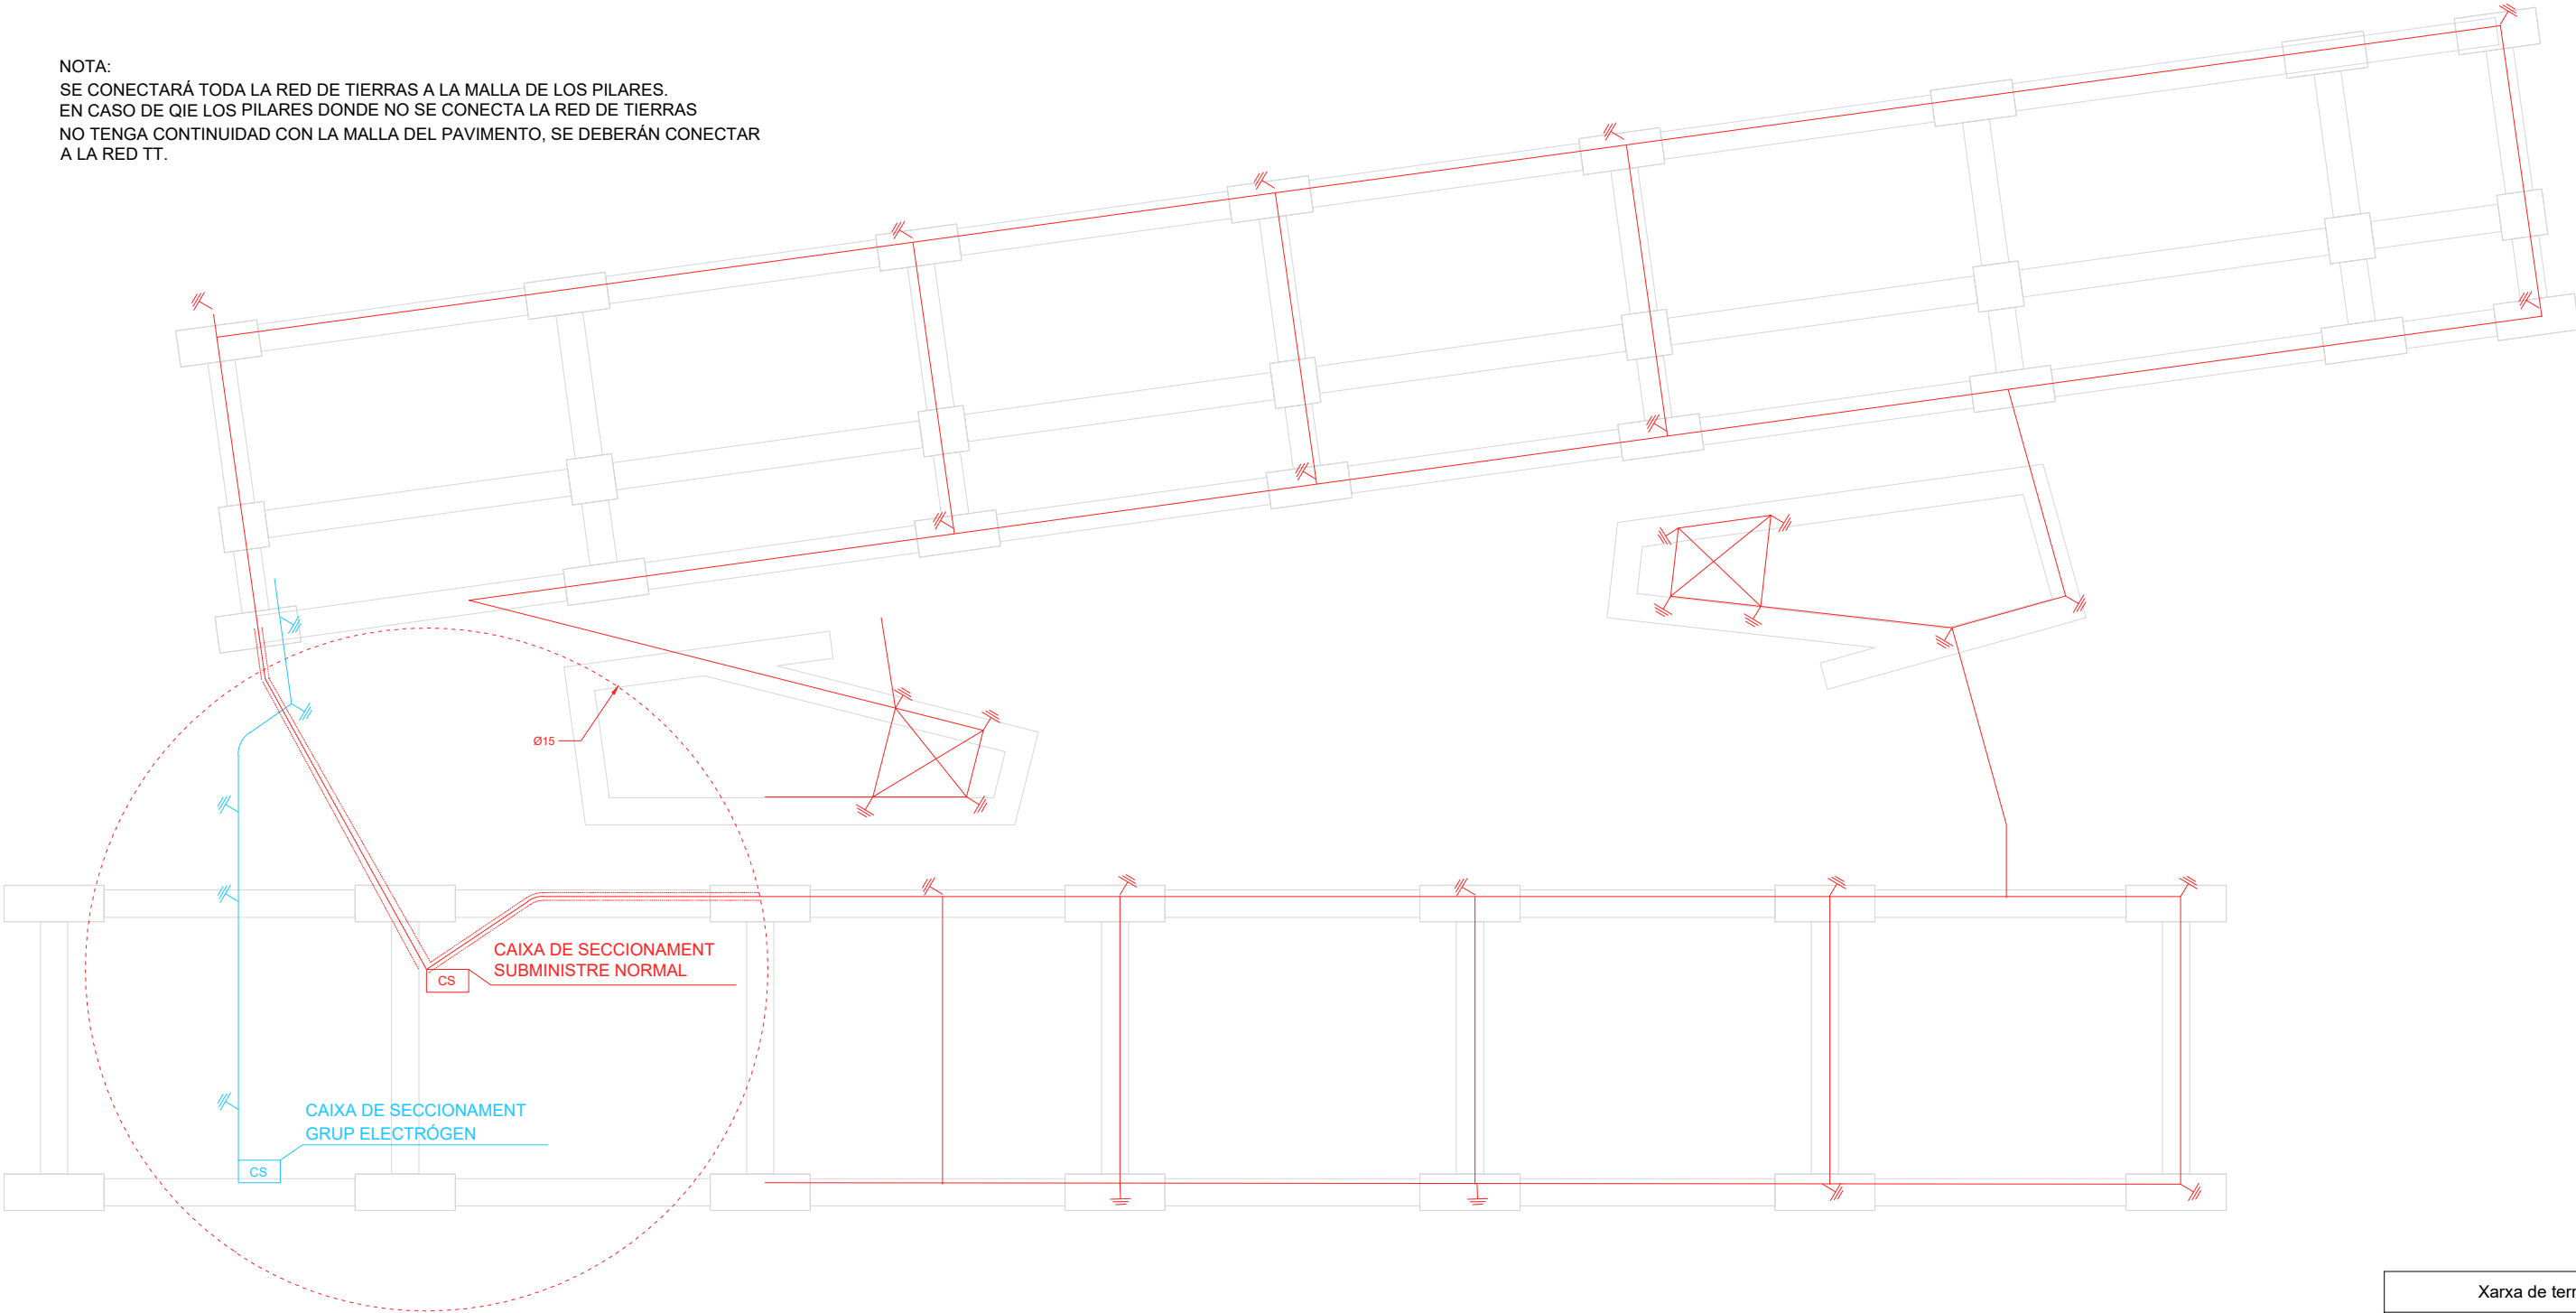

Xarxa de terres	
	Xarxa de terres G. Electrògen
	Xarxa de terres subministrament normal
	Pica de covre de 2m
	Conector de covre nu de 35mm
	Conector de covre nu de 35mm protegit amb tub corrugat Ø50
	Caixa de seccionament amb pont de comprovació

Títol del projecte:

PROJECTE BÀSIC I EXECUTIU D'EDIFICI
EQUIPAMENT COMUNITARI PER A MÚLTIPLES USOS (ECMU)

Promotor:


Ajuntament de Lleida
CIF: P2515100B

Dades de contacte:
Plaça de la Paeria, 1 | 25007 | Lleida
<https://www.paeria.cat>
paeria@paeria.cat
T: 973 700 300

Persona de contacte:
Sergi Gimeno

Equip:
Arquitectura: *Francesc Coit Bonet.*

Estructura: *Masala Consultors*
Miquel Àngel Sala - Arquitecte

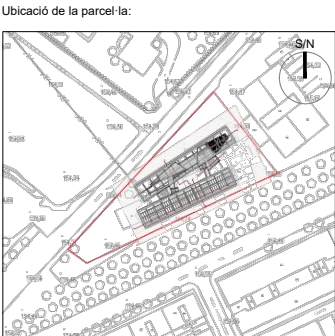

Fase:	Projecte Bàsic i Executiu
Data:	JULIOL 2022
Escala:	
Grup de plànols:	ELECTRICITAT
Plànol:	Planta Fonaments
AJ2022142 Codi del projecte	E00 Número de plànol