

PLÀNOL VÀLID A EFECTES DE LES SECCIONS
CONSTRUCTIVES. VEURE PLÀNOLS DE REPLANTEIG 1:50
I DETALLS 1:20 PER REPLANTEIG D'ALÇADES I FORATS.

TOTS ELS ELEMENTS D'INSTAL·LACIONS QUE APAREIXEN EN AQUESTS PLÀNOLS SÓN ORIENTATIUS. VEURE PLÀNOLS DE LA SÈRIE "I" PER REPLANTEIG I SITUACIÓ DELS ELEMENTS D'INSTAL·LACIONS I EN CAS D'EXISTIR CONTRADICCIO CONSULTAR A LA D.F.

LES UNITATS D'OBRA DE FUSTERIA METÀL·LICA D'ACER I D'ALUMINI, SERRALLERIA I ALTRES ELEMENTS SINGULARS INCLOSOS EN AQUEST PROJECTE SERAN OBJECTE DELS CORRESPONDENTS PLÀNOLS DE TALLER I MOSTRES A E:1/1 PRESENTATS PEL CONTRACTISTA PER APROVACIÓ DE LA DIRECCIÓ FACULTATIVA.

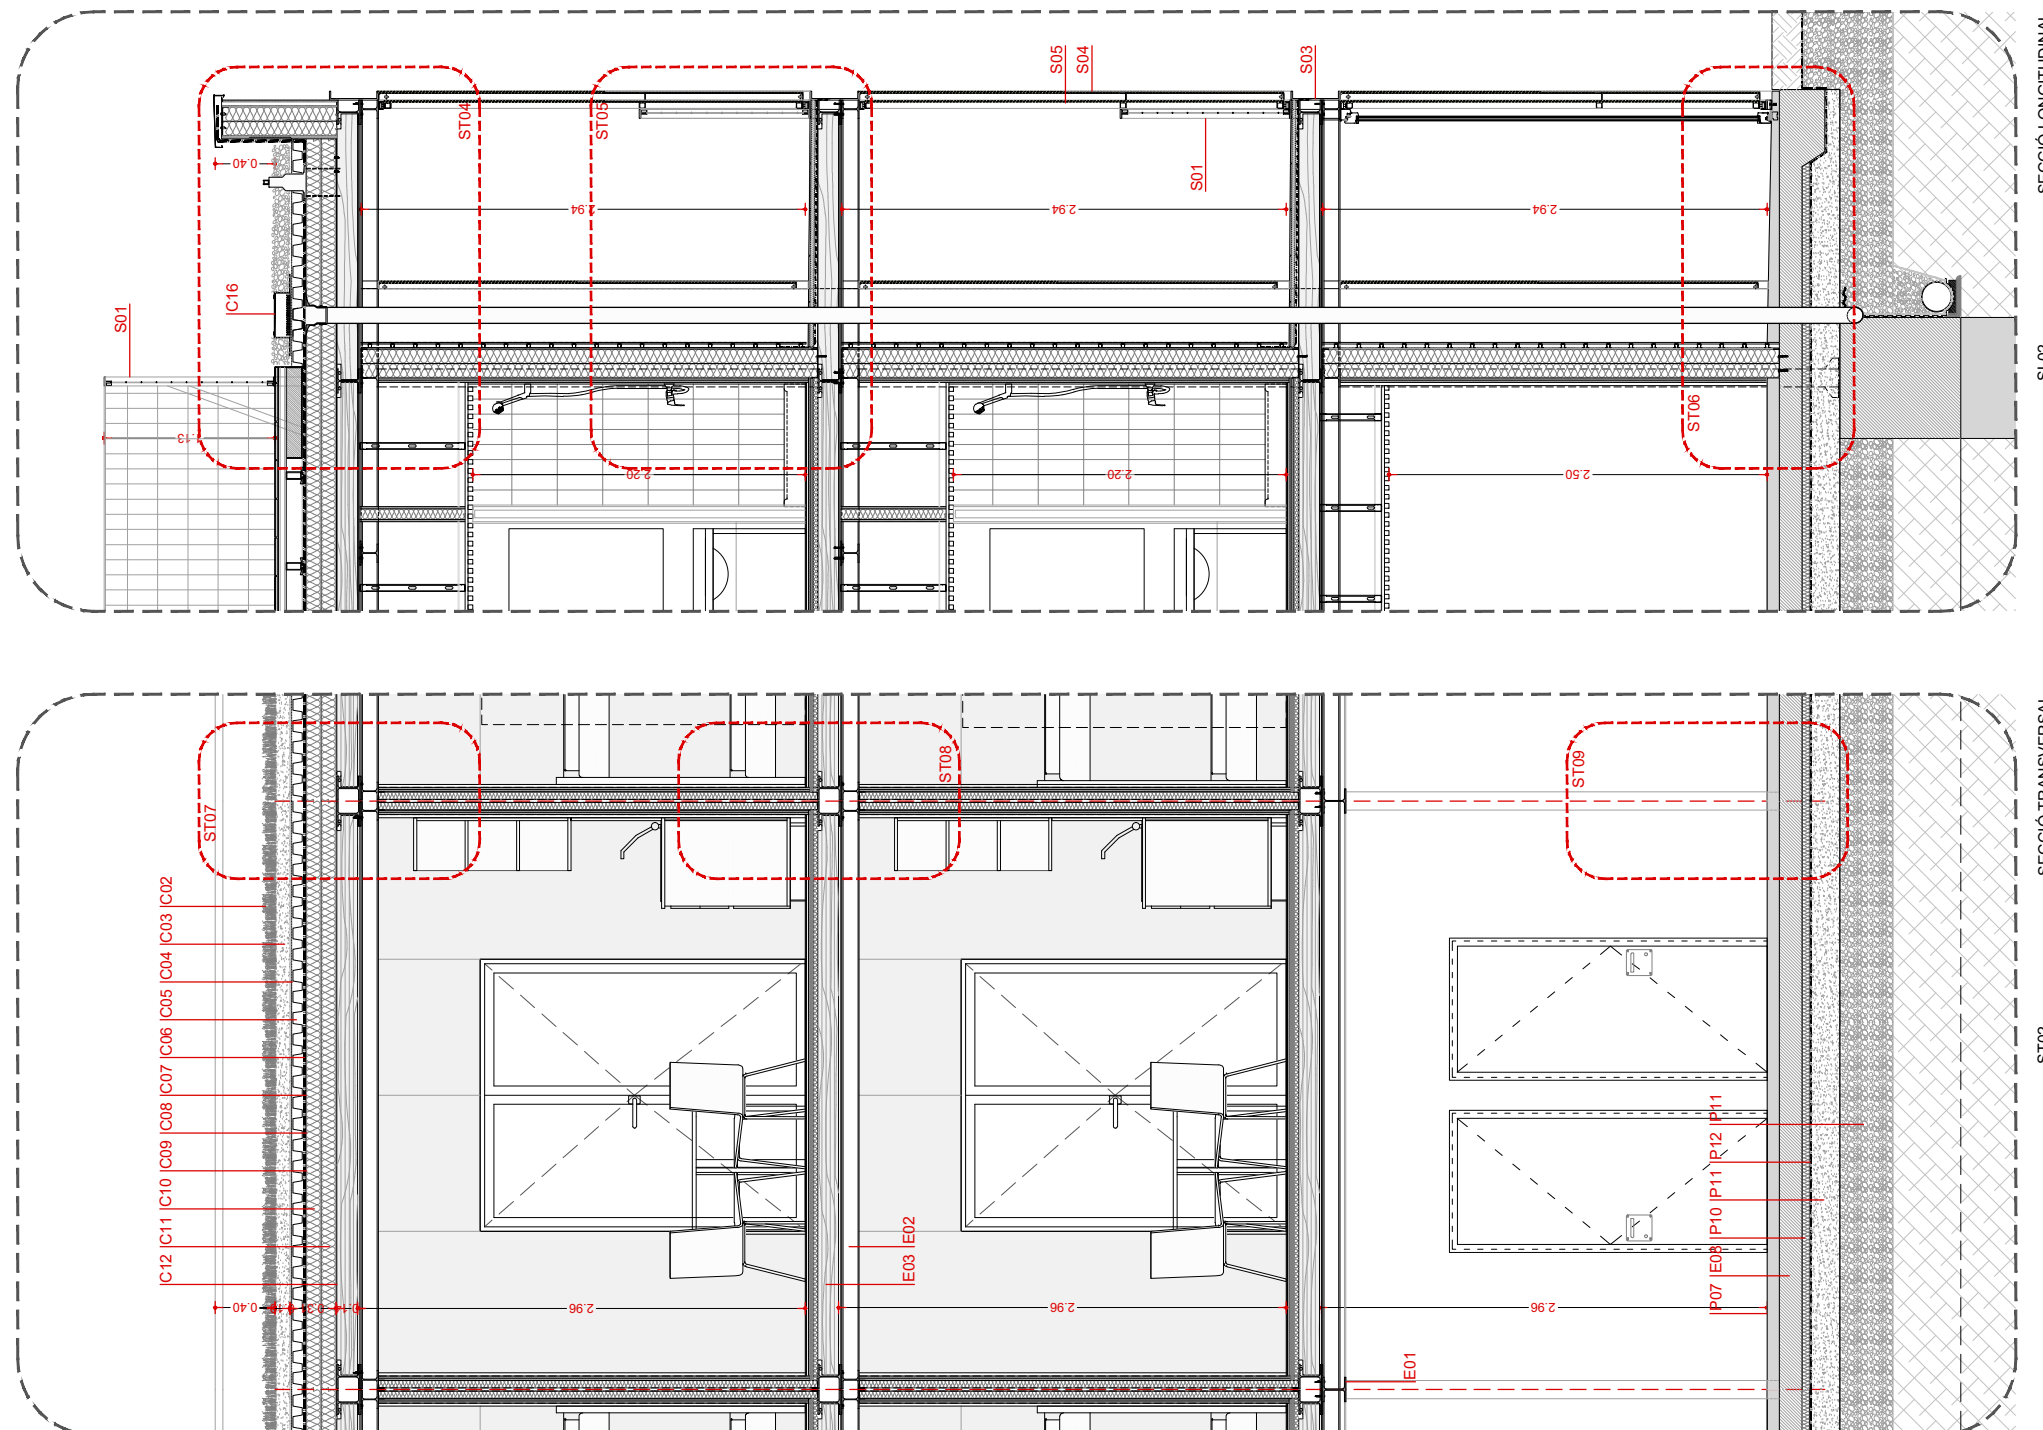
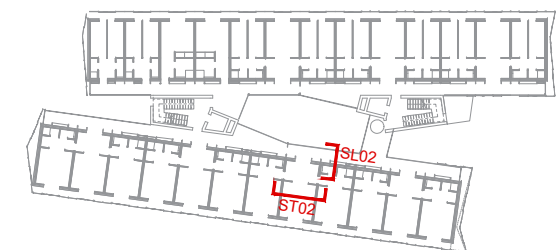
VEURE PLÀNOLS DE REPLANTEIG I DISTRIBUCIÓ D'ARQUITECTURA PER OBTENIR LES DIMENSIONS DELS ELEMENTS I UNITATS D'OBRA. AQUEST PLÀNOL NOMÉS FA REFERÈNCIA AL REPLANTEIG DELS ACABATS.



LES ESPECIFICACIONS DELS MATERIALS I UNITATS D'OBRA REFERENCIADES ALS PLÀNOLS ESTAN COMPLETADES A LA MEMÒRIA CONSTRUCTIVA I AL PRESSUPOST DE LES PARTIDES CORRESPONENTS.

LES COTES INDICADES EN ELS PLÀNOLS DE REPLANTEIG
I ACABATS, PODEN NO COINCIDIR AMB LA REALITAT I
PER TANT, S'HAURAN DE COMPROVAR A L'OBRA.

ELS ELEMENTS I UNITATS D'OBRA NO S'HAN DE MEDIR SOBRE AQUEST PLÀNOL. LES MIDES OBTINGUDES, MEDINT A ESCALA SOBRE EL PLÀNOL, NO PODEN CONSIDERAR-SE VALIDES. LES DIMENSIONS DEUEN OBTENIR-SE EXCLUSIVAMENT DELS PLÀNOLS DE REPLANTEIG D'ARQUITECTURA I EN CAS DE DUBTE O MODIFICACIÓ, A PARTIR DE LES DADES FACILITADES PER LA DIRECCIÓ D'OBRA.

ELS ELEMENTS I UNITATS D'OBRA QUE ES MOSTREN EN AQUEST PLÀNOL I QUE NO PERTANYEN A LES DISCIPLINES DESCRITES A LA CARÀTULA TINDRAN ÚNICAMENT CARÀCTER INDICATIU.



<div><div>Títol del projecte:</div><div>PROJECTE BÀSIC I EXECUTIU D'EDIFICI EQUIPAMENT COMUNITARI PER A MÚLTIPLES USOS (ECMU)</div></div>	<div><div>Promotor:</div><div><div><div><div><div>LA PAERIA</div><div></div></div><div><div>Ajuntament de Lleida</div><div>CIF: P2515100B</div></div></div><div><div>Dades de contacte:</div><div>Plaça de la Paeria, 1 25007 LLEIDA</div><div>https://www.paeria.cat</div><div>paeria@paeria.cat</div><div>T: 973 700 300</div></div><div><div>Persona de contacte:</div><div>Sergi Gimeno</div></div></div></div></div>	<div><div>Equip:</div><div>Arquitectura: Francesc Coit i Bonet.</div><div><div>Estructura: Masala Consultors</div><div>Miquel Àngel Sala - Arquitecte</div></div></div>	<div><div>Ubicació de la parcel·la:</div></div>	<div><div>Fase:</div><div>Projecte Bàsic i Executiu</div><div><div>Data:</div><div>JULIOL 2022</div></div><div><div>Escala A3:</div><div>1:50</div></div><div><div>Grup de plànols:</div><div>Detalls constructius</div></div><div><div>Plànol:</div><div>Façanainterior seccions</div></div><div><div>AJ2022142</div><div>Codi del projecte</div></div><div><div>04.04.05</div><div>Número de plànol</div></div></div>
---	--	---	--	---