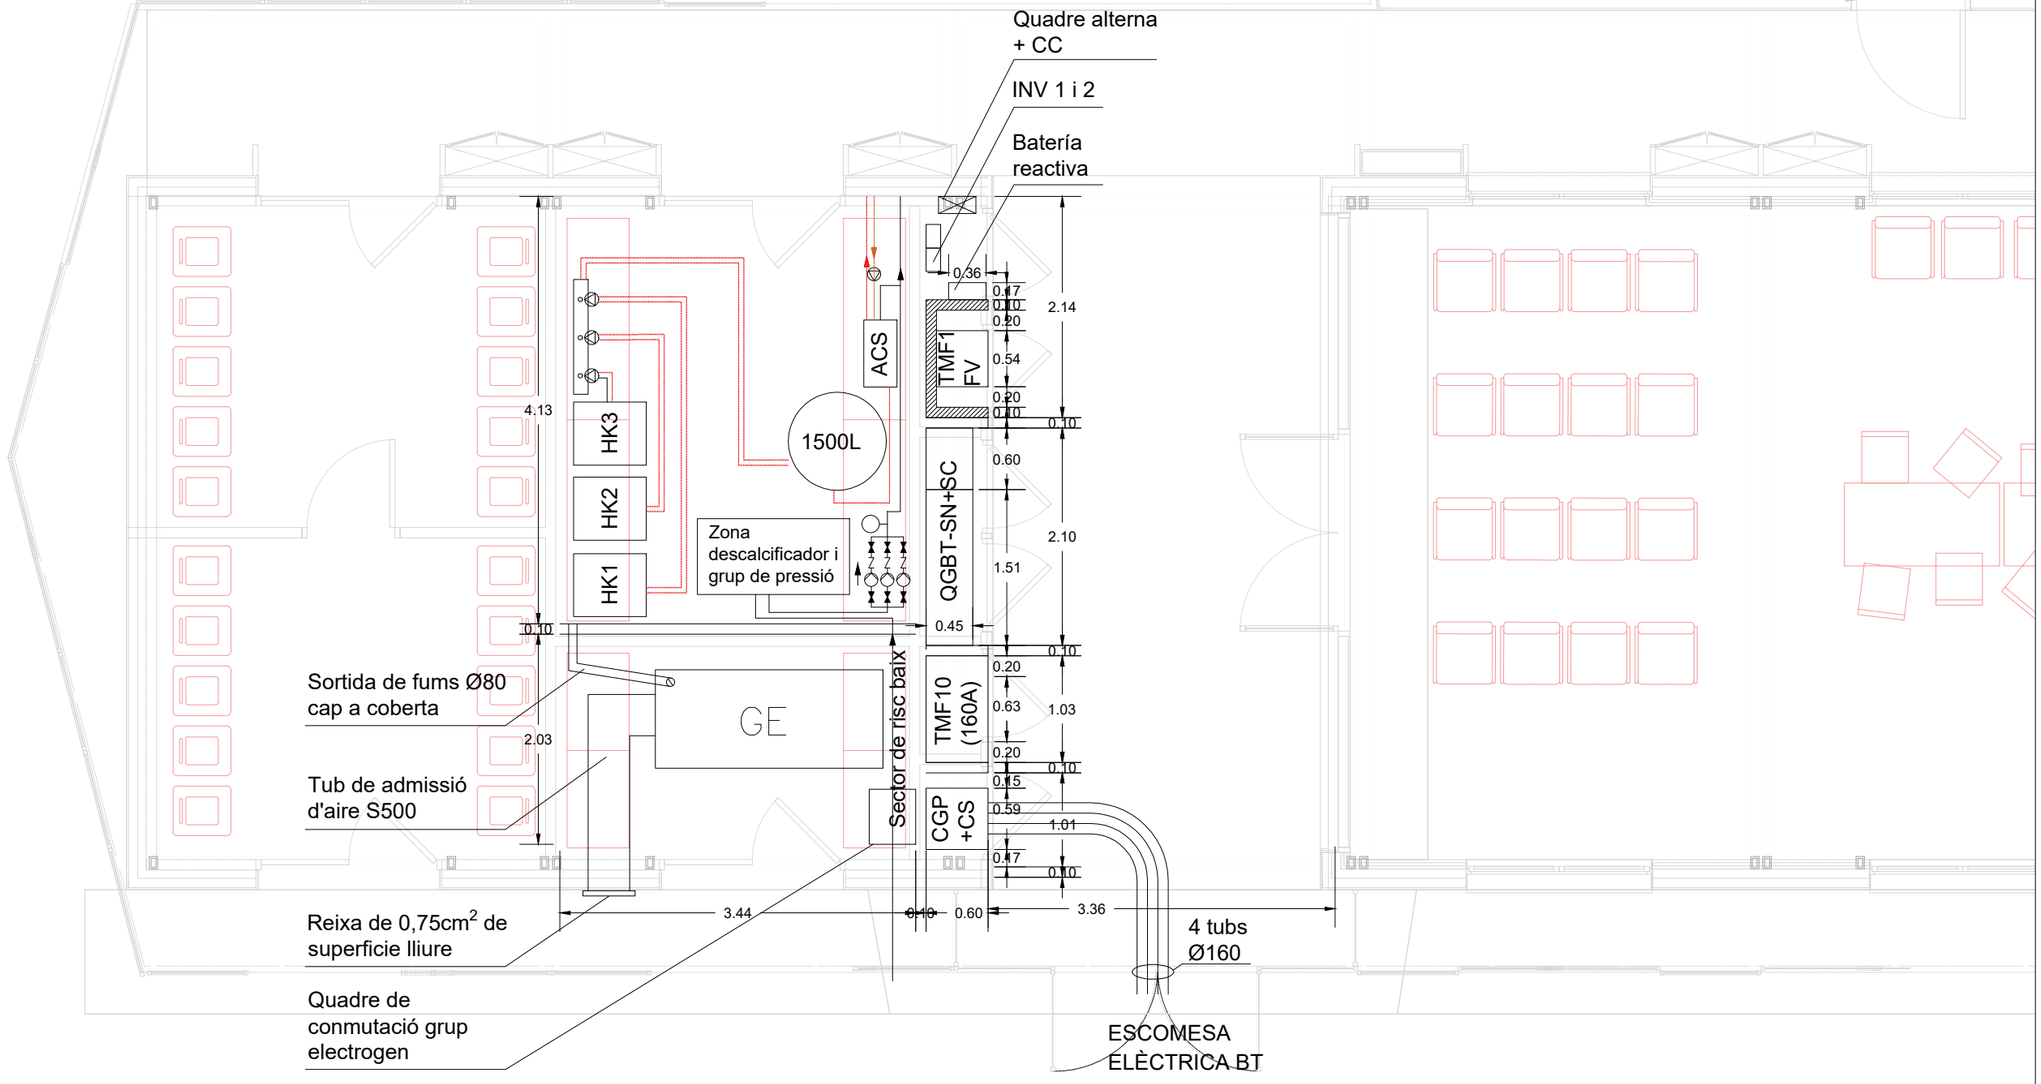

Titol del projecte:

PROJECTE BÀSIC I EXECUTIU D'EDIFICI
EQUIPAMENT COMUNITARI PER A MÚLTIPLES USOS (ECMU)

Promotor:

LA PAERIA

Ajuntament de Lleida
CIF: P2515100B

Dades de contacte:
Plaça de la Paeria, 1 | 25007 | LLeida
https://www.paeria.cat
paeria@paeria.cat
T: 973 700 300

Persona de contacte:
Sergi Gimeno

Equip:

Arquitectura: Francesc Coit Bonet.

Estructura: Masala Consultors
Miquel Àngel Sala - Arquitecte

Ubicació de la parcel·la:

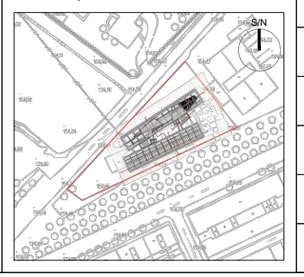

Fase:	Projecte Bàsic i Executiu
Data:	JULIOL 2022
Escala:	
Grup de plànols:	ELECTRICITAT
Plànol:	Quarto d'instal·lacions
AJ2022142 (Codi del projecte)	EZOOM (Número de plànol)